
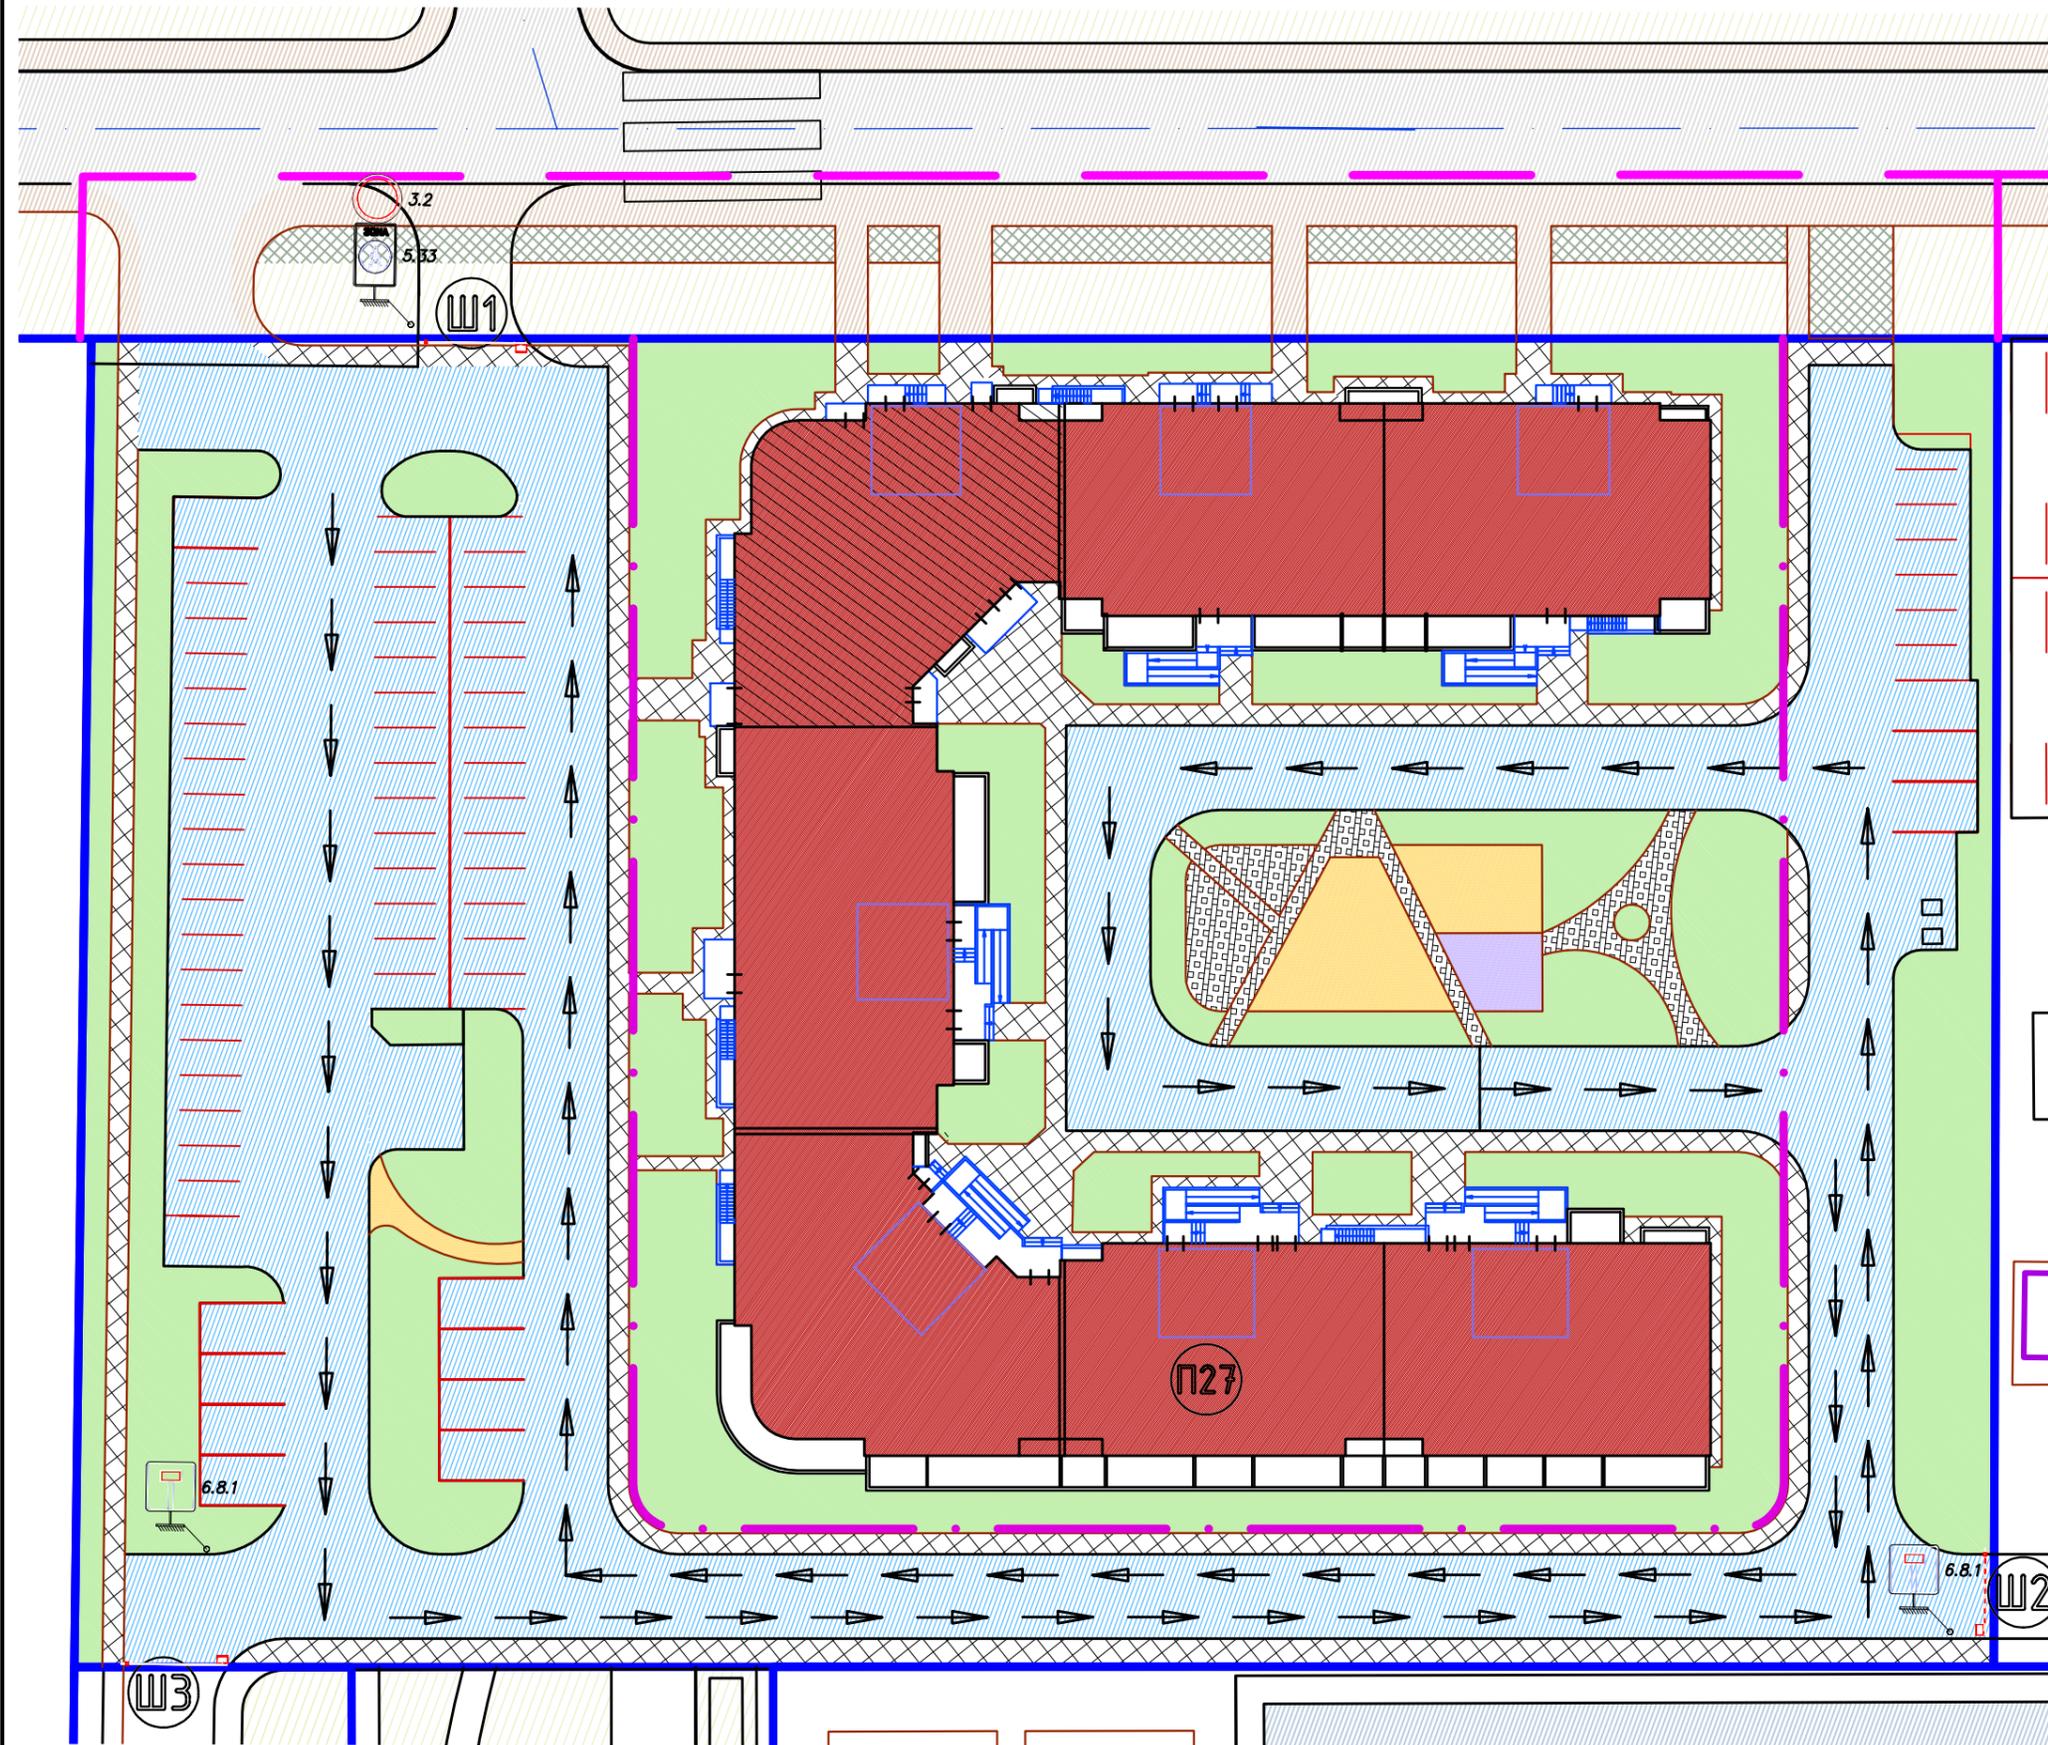


Схема установки шлагбаума и организации движения пос. Бугры, Петровский бульвар, дом 27

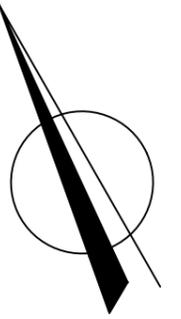

Условные обозначения

-  Жилой дом, д-р Петровский, дом 27
-  Дорожный знак "Тупик"
-  ←
 →
Направление движения
-  3.2 Дорожный знак "Движение запрещено"
-  ЗОНА 5.33 Дорожный знак "Пешеходная зона"
-  Ш1 Шлагбаум въезда/выезда с территории Петровский 27
-  Ш2 Шлагбаум проезда спецтехники и аварийно-спасательных служб
-  Ш3 Шлагбаум проезда спецтехники и аварийно-спасательных служб